



■ホール概要

ホール平面図

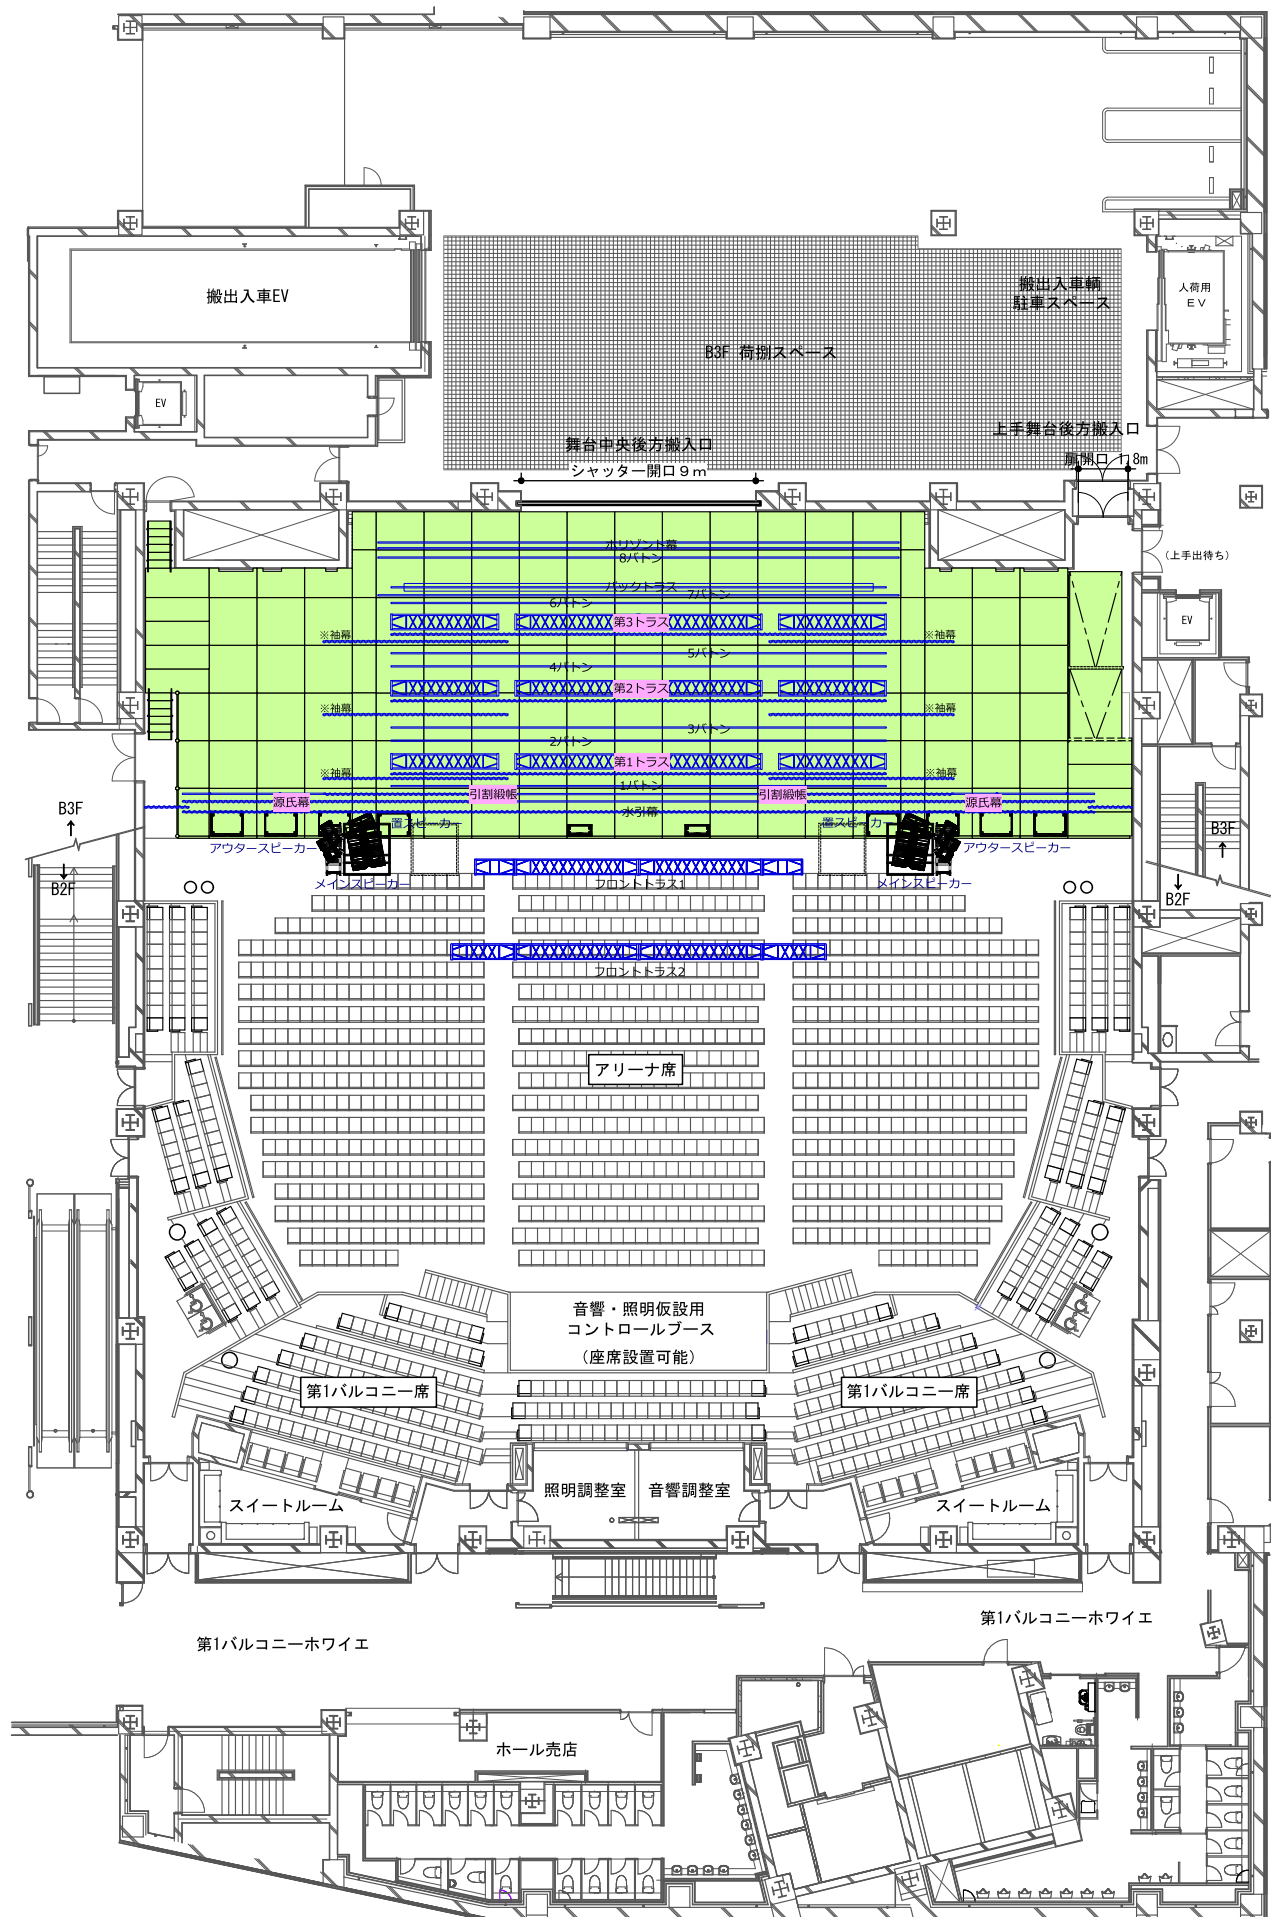

ホール断面図

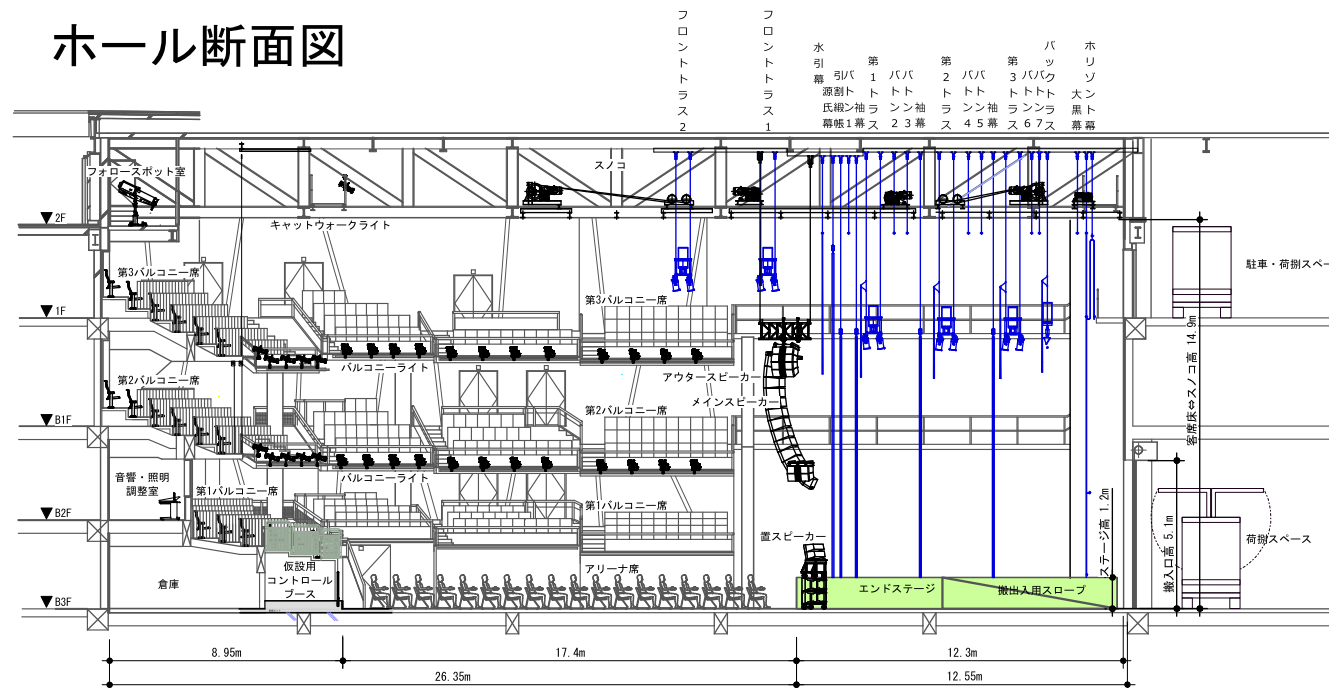

■舞台設備

- 基本諸元 (エンドステージ形式の場合)
 - 全体間口 37.9m
 - (上手側舞台+主舞台+下手側舞台)
 - プロセニウム標準間口 幅 18m
 - 高 7.8m
 - 幕関係収納時最大間口 幅 29m
 - 高 11.4m
 - 舞台奥行(主舞台) 12.55m
 - 舞台の高さ 1.2m (客席床より)
 - スノコの高さ 14.9m (客席床より)

●搬入口

- 舞台奥中後方 (シャッター開口)
 - 幅 9m 高さ 5.1m
- 上手側舞台後方 (扉開口)
 - 幅 1.8m 高さ 2.1m

●搬出入車エレベーター

- 内径有効寸法
 - 幅 3.5m 奥行き 13m 高さ 4m
- 積載荷重
 - 30,000kg

●舞台機構設備

- 源氏幕
- 水引幕
- 引割緞帳
- 美術バトン 7本
- 袖幕 上下手 3枚
- 引割大黒幕
- ホリゾン幕

●舞台照明設備

- 照明トラス
 - ・ステージ上：角トラス3列 (文字幕付)
 - ・フロントトラス：2列
- アッパーホリゾンライト：1列 (文字幕付)
- ローホリゾンライト：1列
- バルコニーライト：2列
- フォロースポット (2kwクセノン)：4台

●電気音響設備

- 上手メインスピーカー吊物設備 (内、外) 2箇所
- 下手メインスピーカー吊物設備 (内、外) 2箇所
- ※平面図は標準使用の外側のみを表記
- メインスピーカー JBL VTX-V25,V20,S28
- ライブ用コンソール Avid VENUE S6L
- 同モニターコンソール YAMAHA CL5