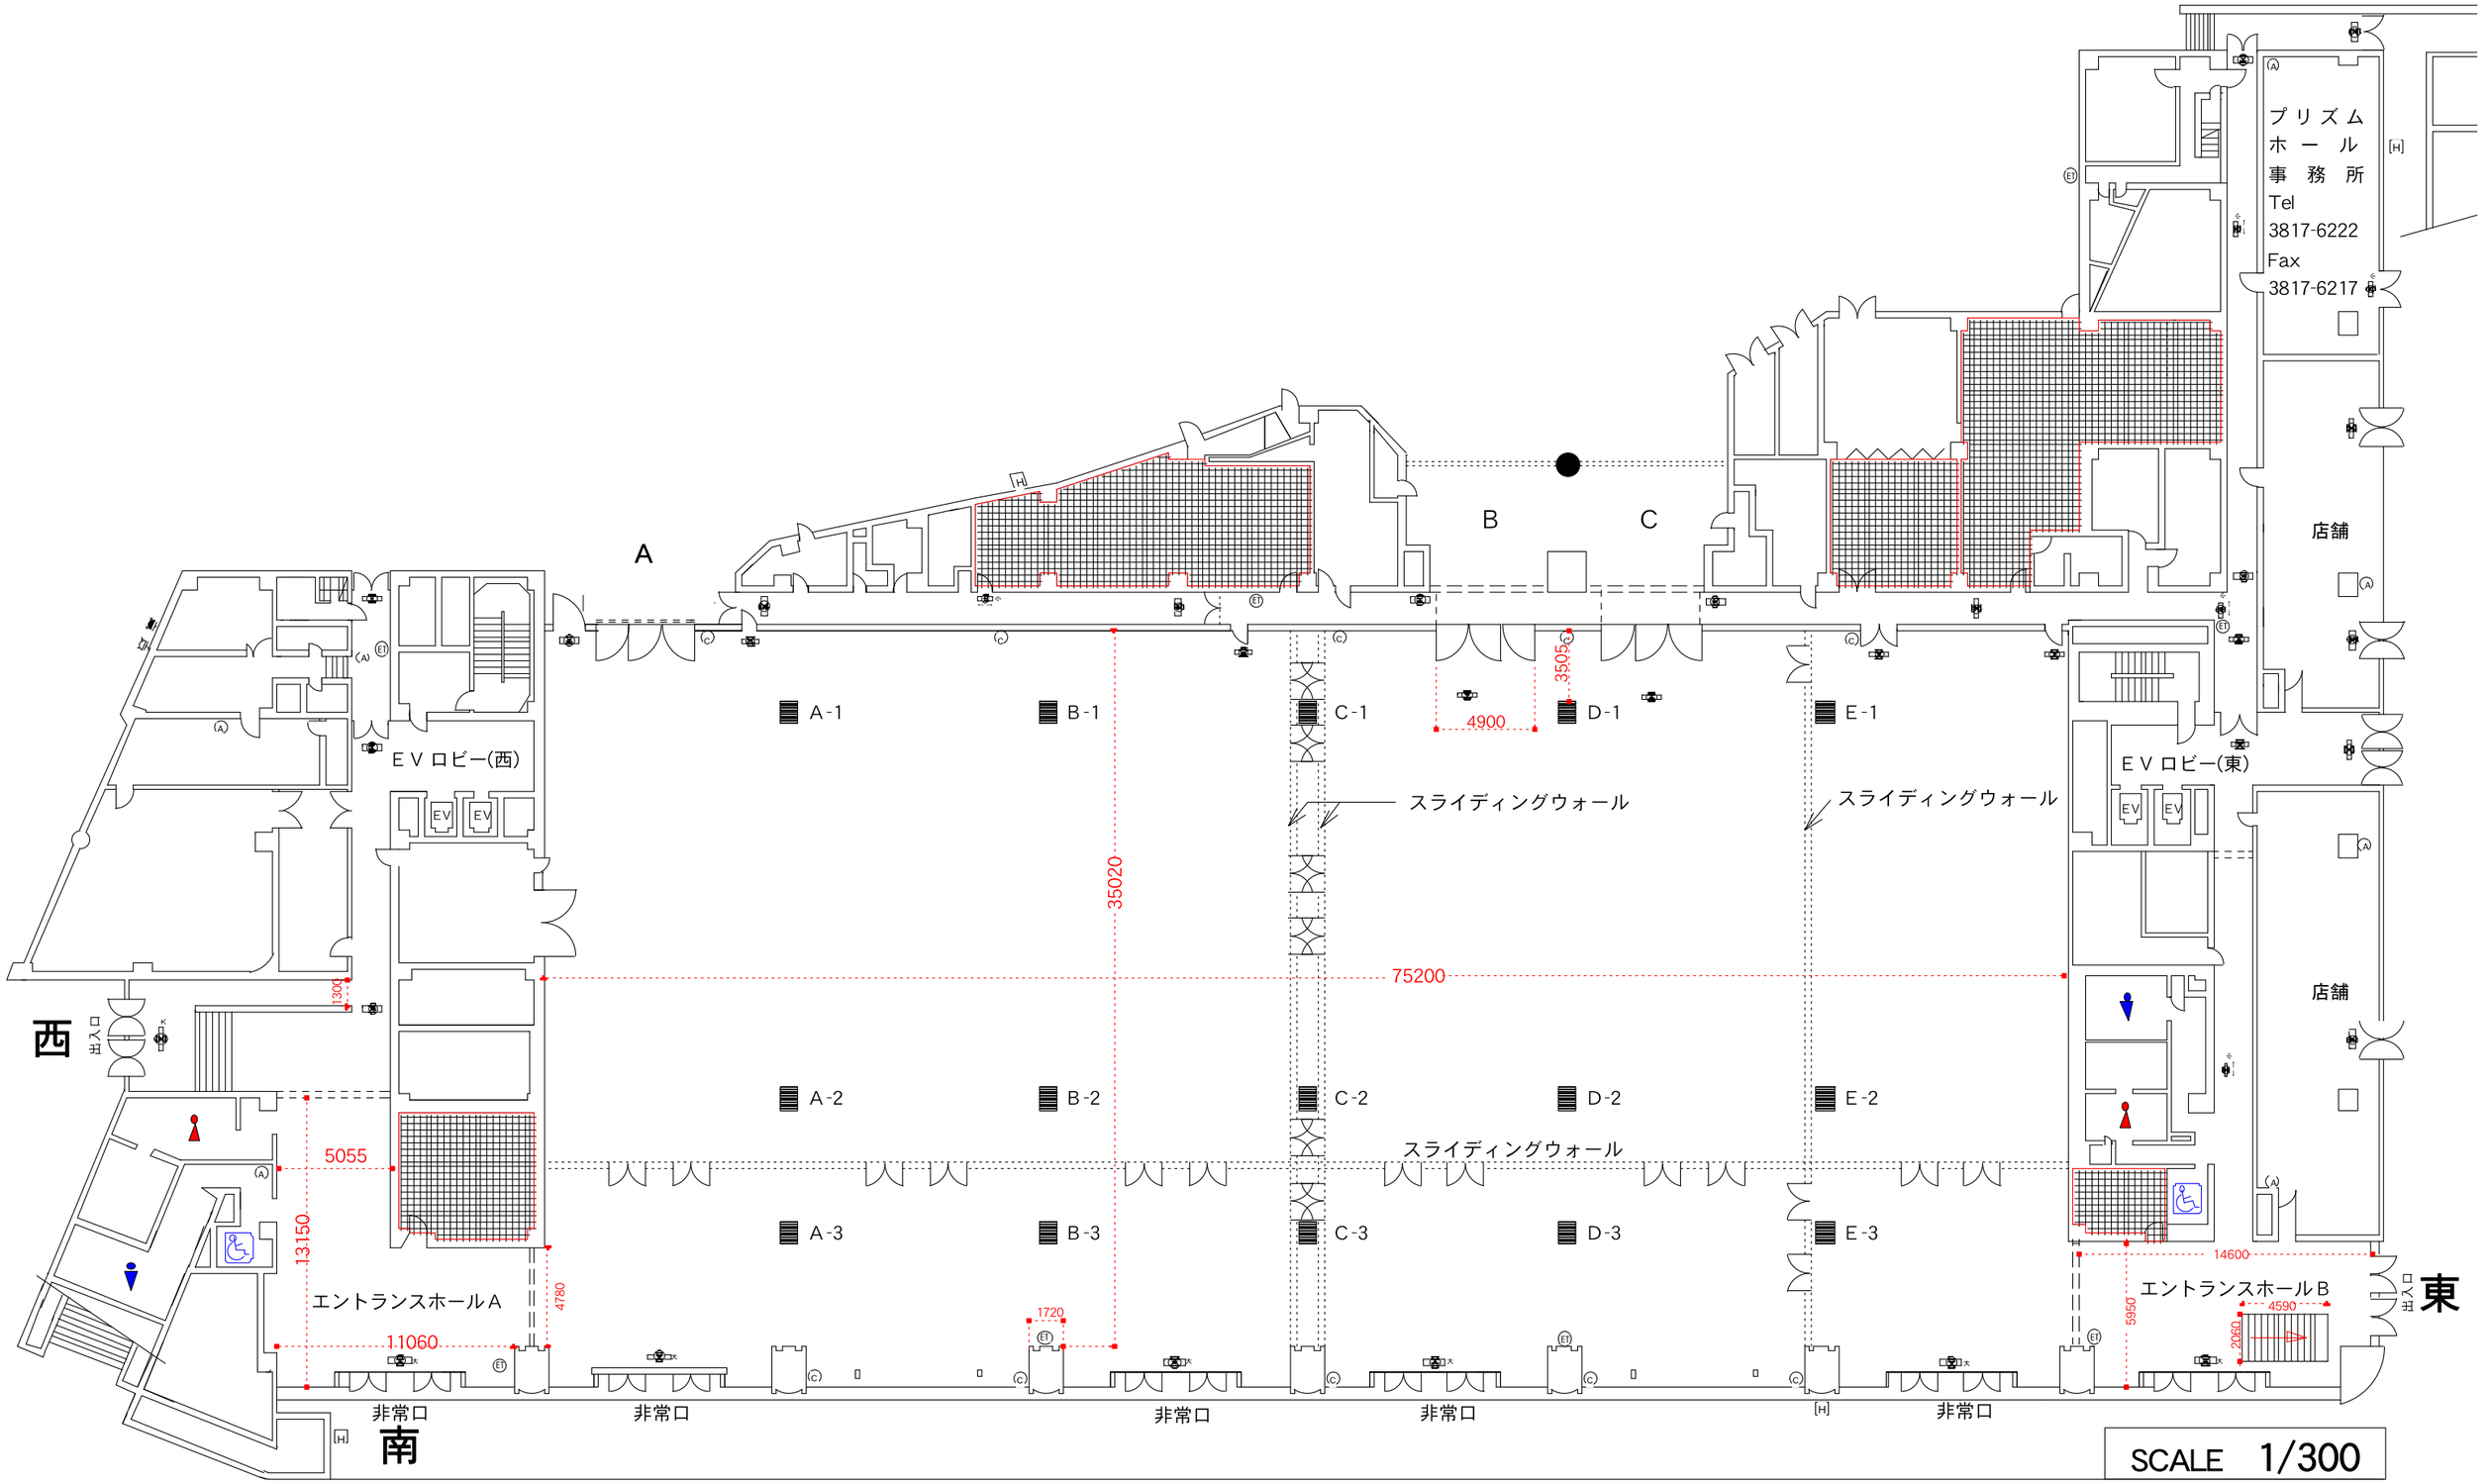
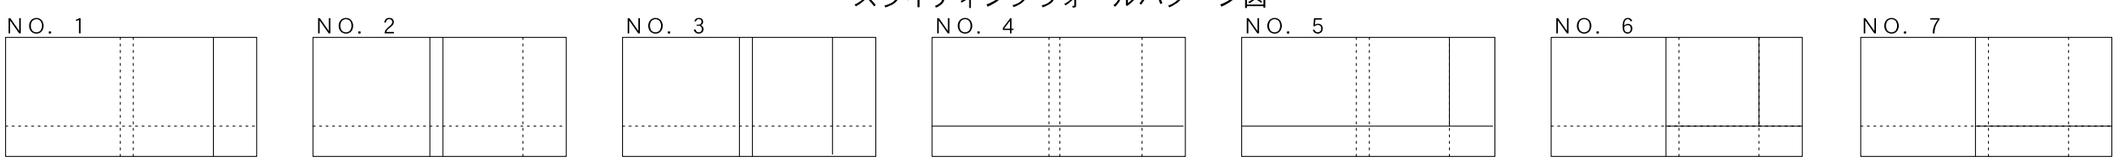
スライディングウォールパターン図