


◎立席buffet・半面・約700名(テーブル120cm×34卓)

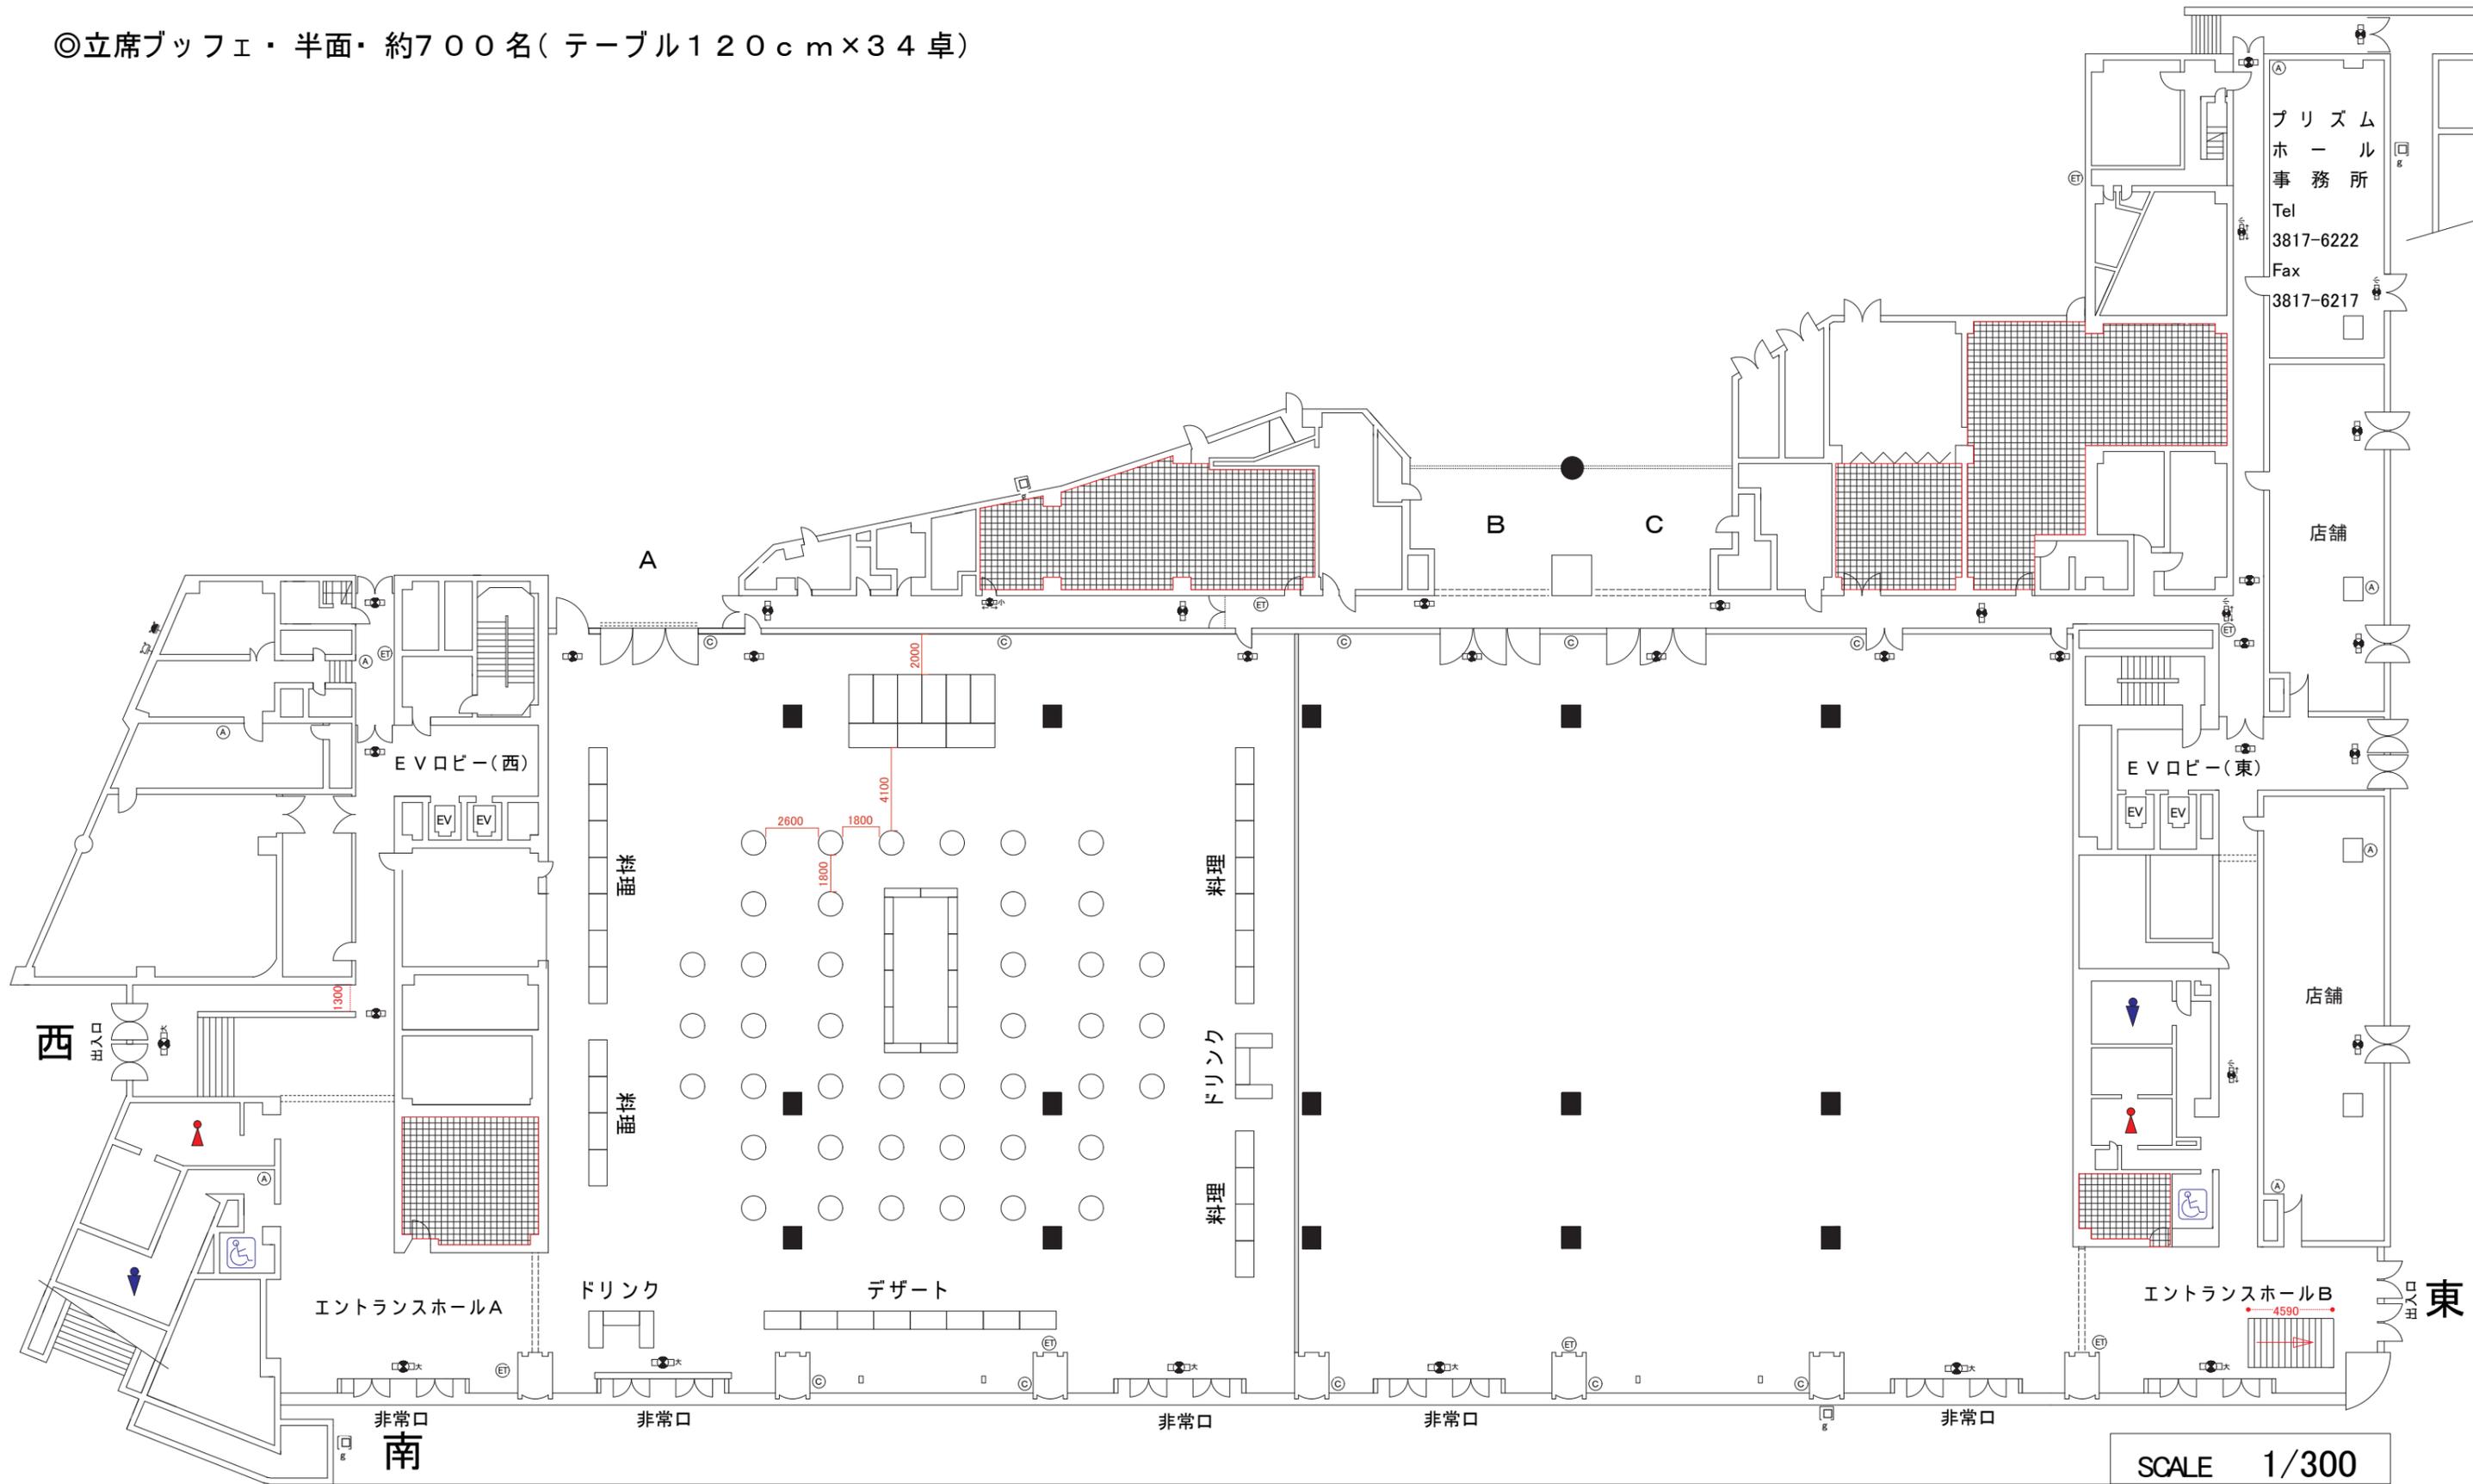

プリズム
ホール
事務所
Tel
3817-6222
Fax
3817-6217

店舗

店舗

東

非常口
南

非常口

非常口

非常口

非常口

SCALE 1/300

※本図面は、参考資料です。図面及び人数は催事内容により異なりますので、予め御了承下さい。